


SZKOŁA PODSTAWOWA NR 1 im. BOHATERÓW WESTERPLATTE W STAREJ WSI, 34-600 LIMANOWA

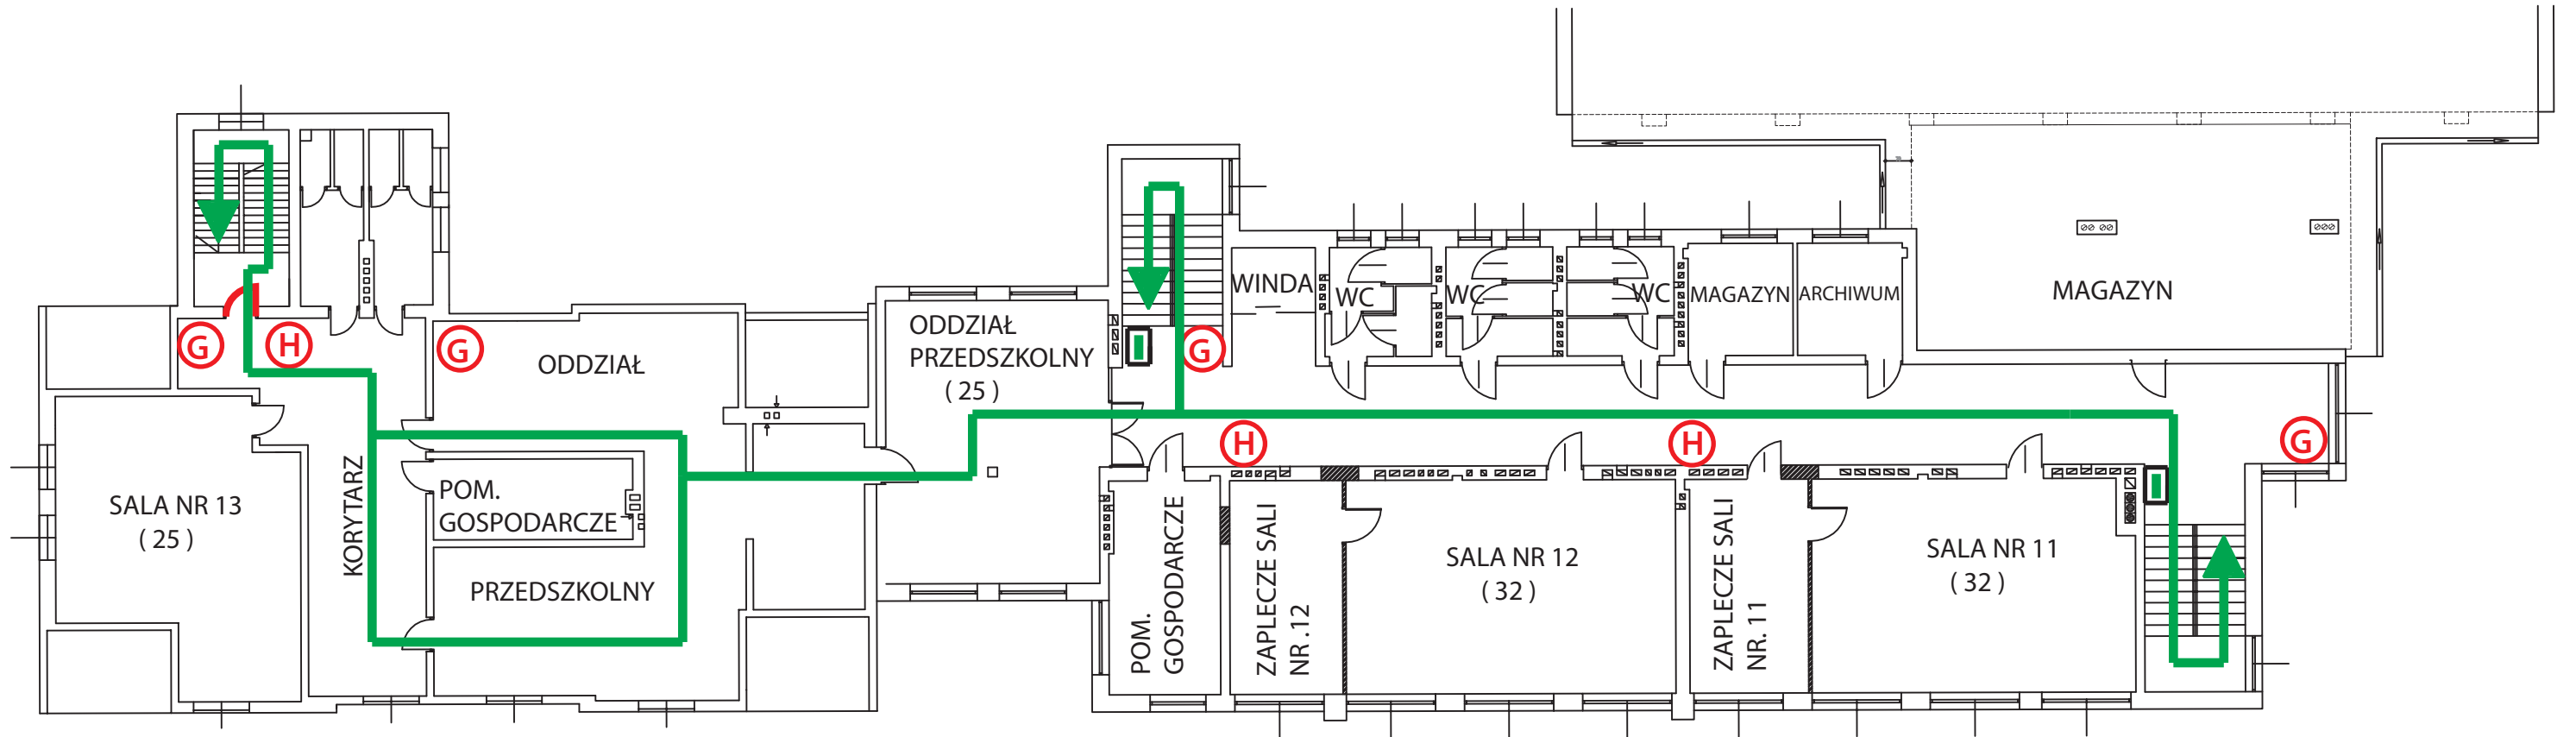

RZUT II PIĘTRA

POWIERZCHNIA UŻYTKOWA - 2507,88 m ²	KLASA ODPORNOŚCI POŻAROWEJ - C
LICZBA KONDYGNACJI - 3	ILOŚĆ STREF POŻAROWYCH - 3
WYSOKOŚĆ OBIEKTU - 11,50 m	ILOŚĆ OSÓB W OBIEKCIE - OK. 115
KUBATURA OBIEKTU - 15777,85 m ³	KATEGORIA ZAGROŻENIA LUDZI ZL I,III

LEGENDA :

ⓐ - GAŚNICA

ⓗ - HYDRANT

➔ - KIERUNEK EWAKUACJI

(...) - ILOŚĆ OSÓB W POMIESZCZENIU

▭ - PUNKT OŚWIETLENIA EWAKUACYJNEGO